

USŁUGA U01

PIĘTRO: 0


MSC 11

RESIDENCE

ZESTAWIENIE POWIERZCHNI:

01 LOKAL
USŁUGOWY **87,5 m²**

WYS. LOKALU **3,1 m**

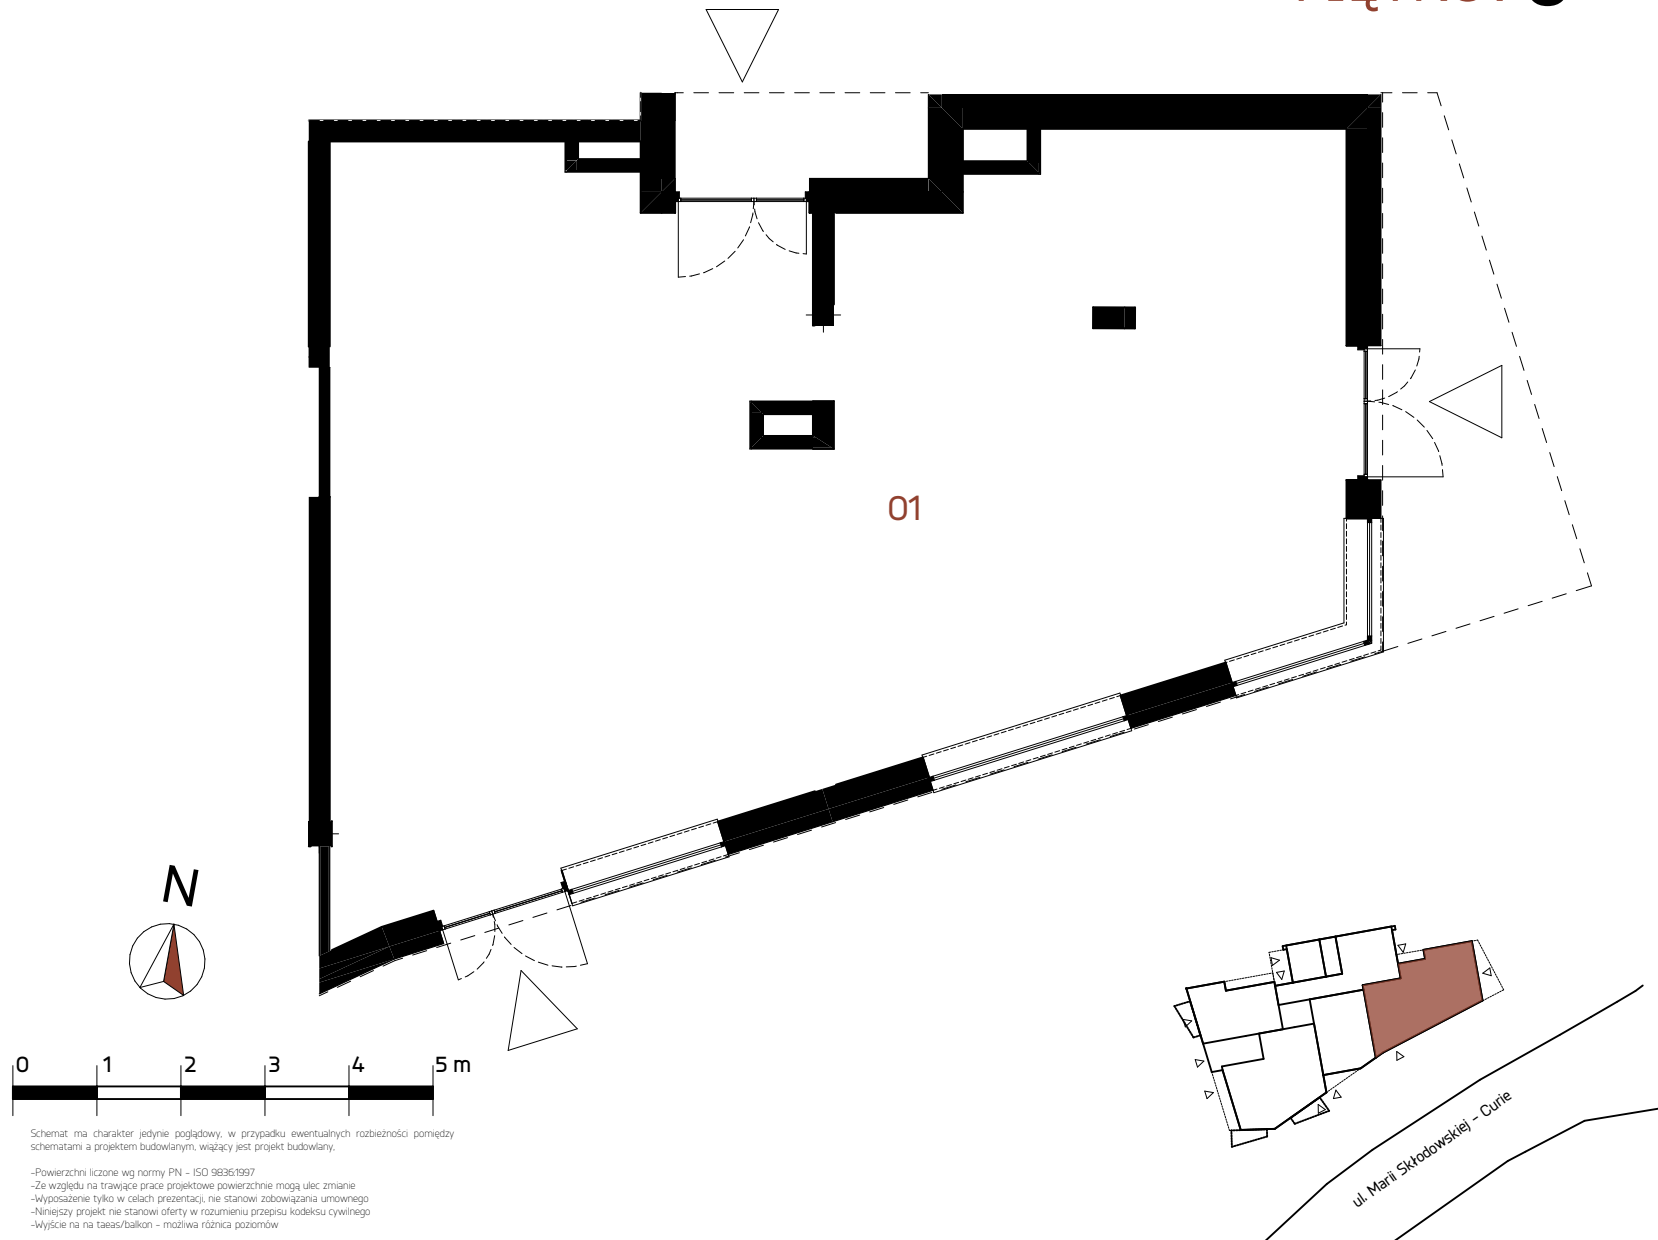

Schemat ma charakter jedynie poglądowy, w przypadku ewentualnych rozbieżności pomiędzy schematami a projektem budowlanym, wiążący jest projekt budowlany.

-Powierzchni liczone wg normy PN - ISO 9836/1997
-Ze względu na trwające prace projektowe powierzchnie mogą ulec zmianie
-Wyposażenie tylko w celach prezentacji, nie stanowi zobowiązania umownego
-Niniejszy projekt nie stanowi oferty w rozumieniu przepisu kodeksu cywilnego
-Wyjście na taras/balkon - możliwa różnica poziomów



Gras
INVEST

ul. Reymonta 17A
44-200 Rybnik
tel. 695 352 000 lub 32 30 755 75
www.grasinvest.pl

sdesign

ul. Powstańców Śl. 3
44-200 Rybnik
tel. 504 122 011
www.s-design.com.pl